










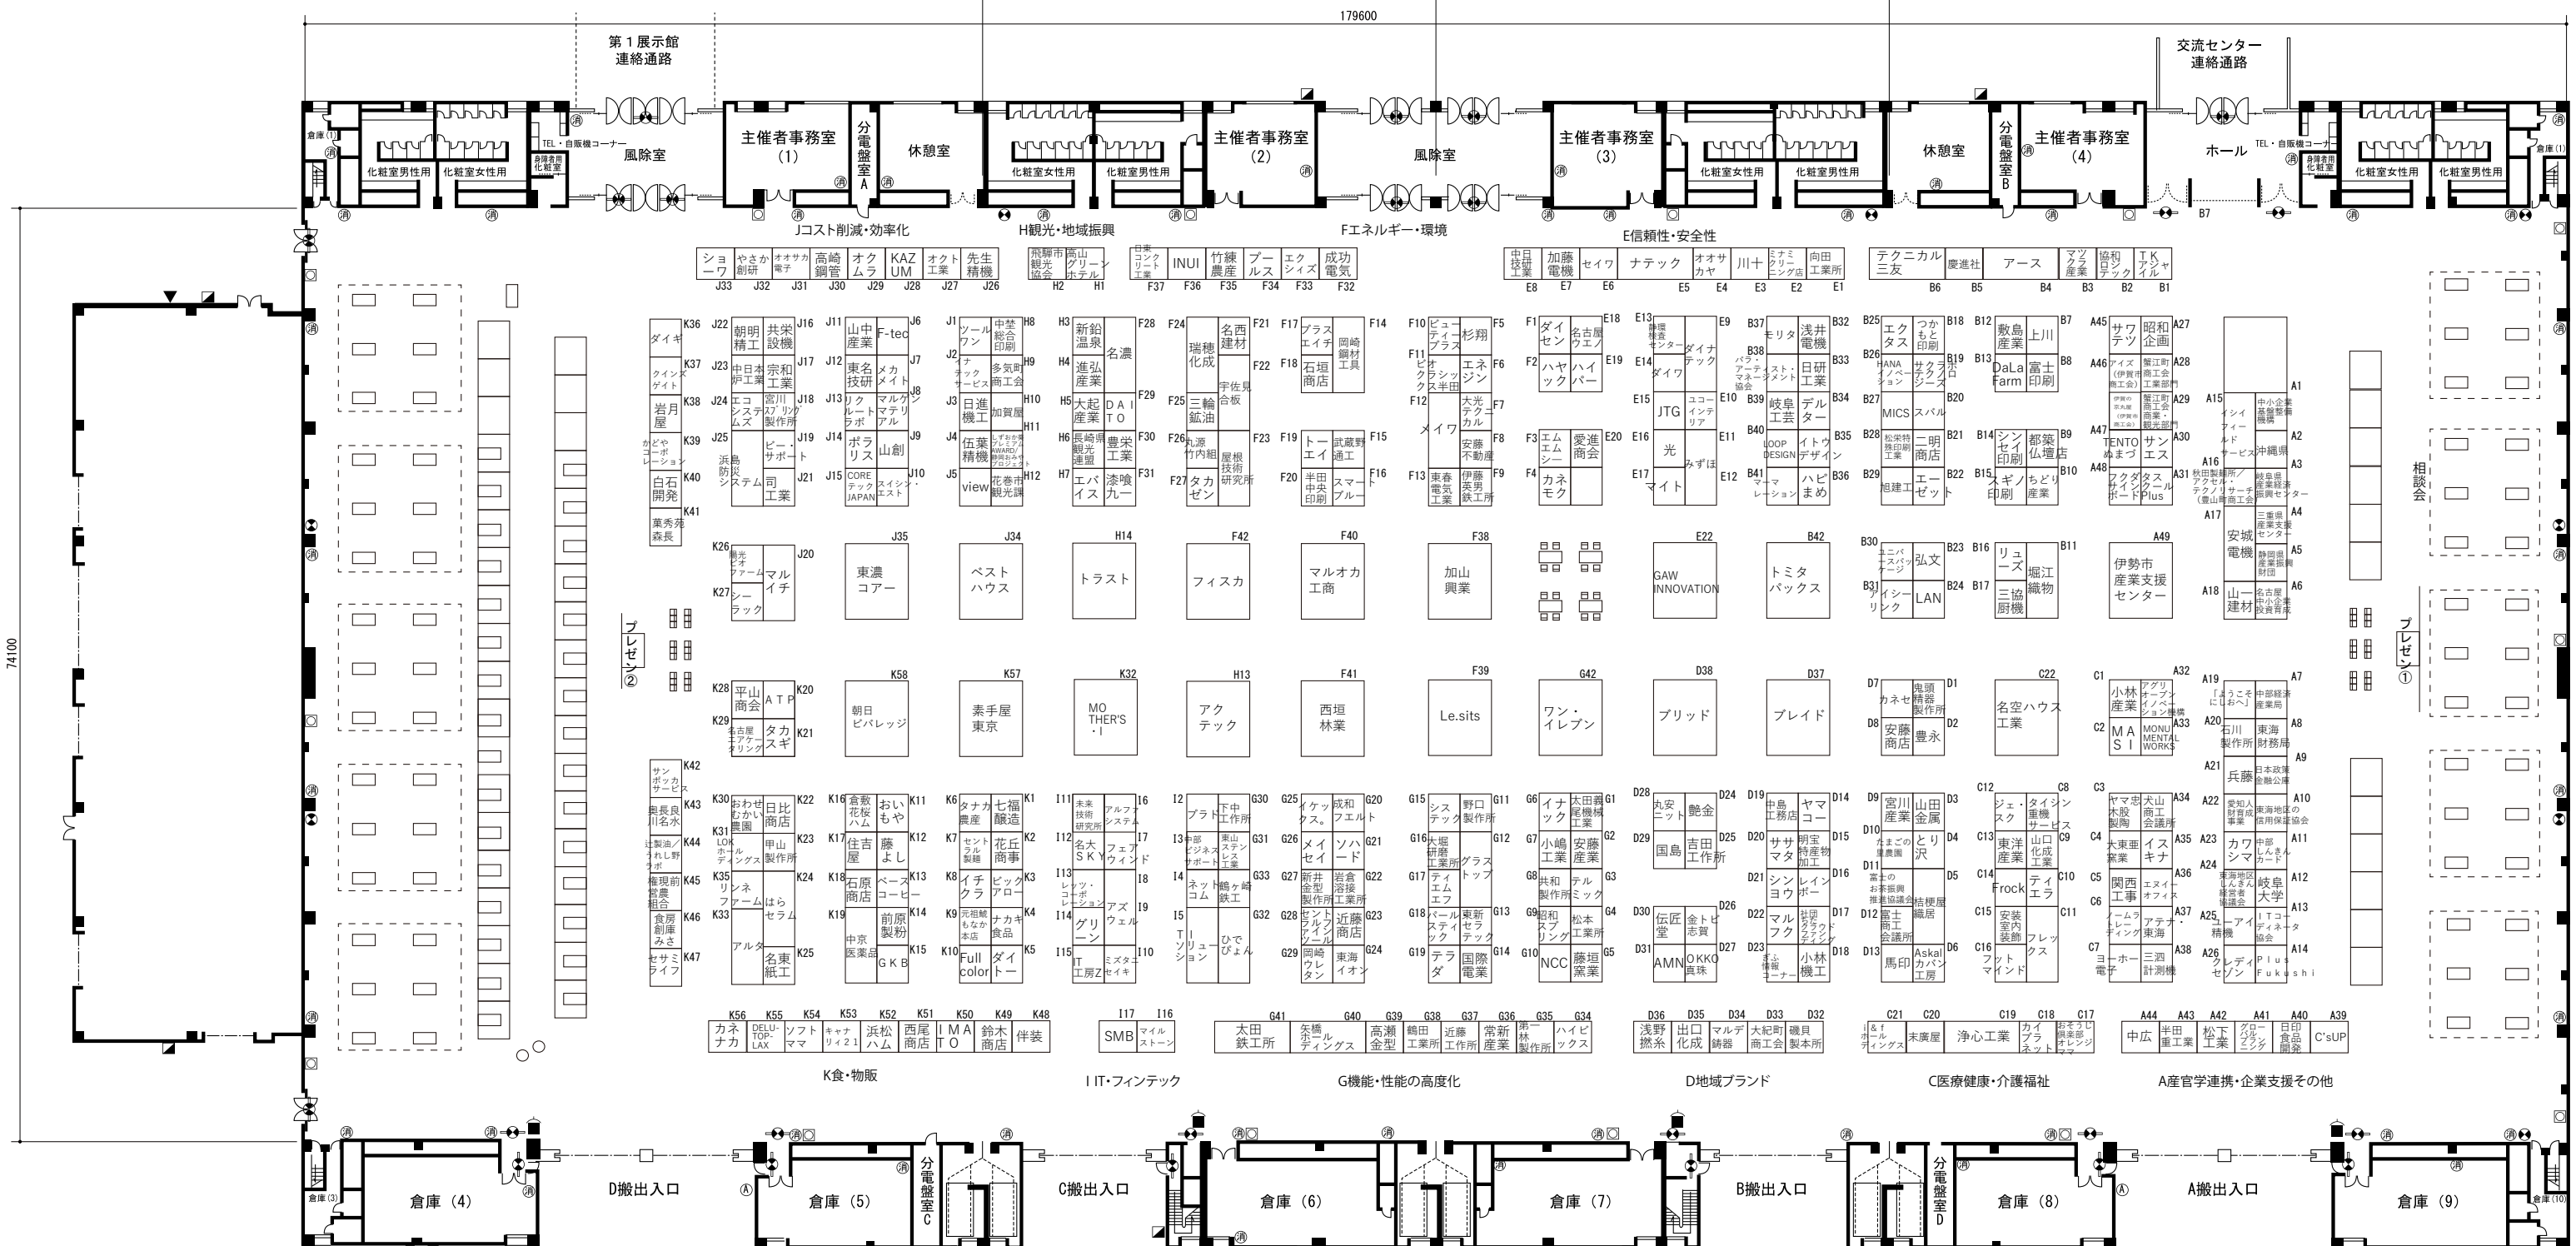



S=1 : 500

第17回しんきんビジネスフェア会場小間配置図



凡 例

	放水銃		展示用電源取出口1φ
	消化栓		展示用電源取出口3φ
	火災報知器		配管取入口
	通路誘導灯		給水施設
	避難口誘導灯		排水施設
	放水口		
	消火器		